


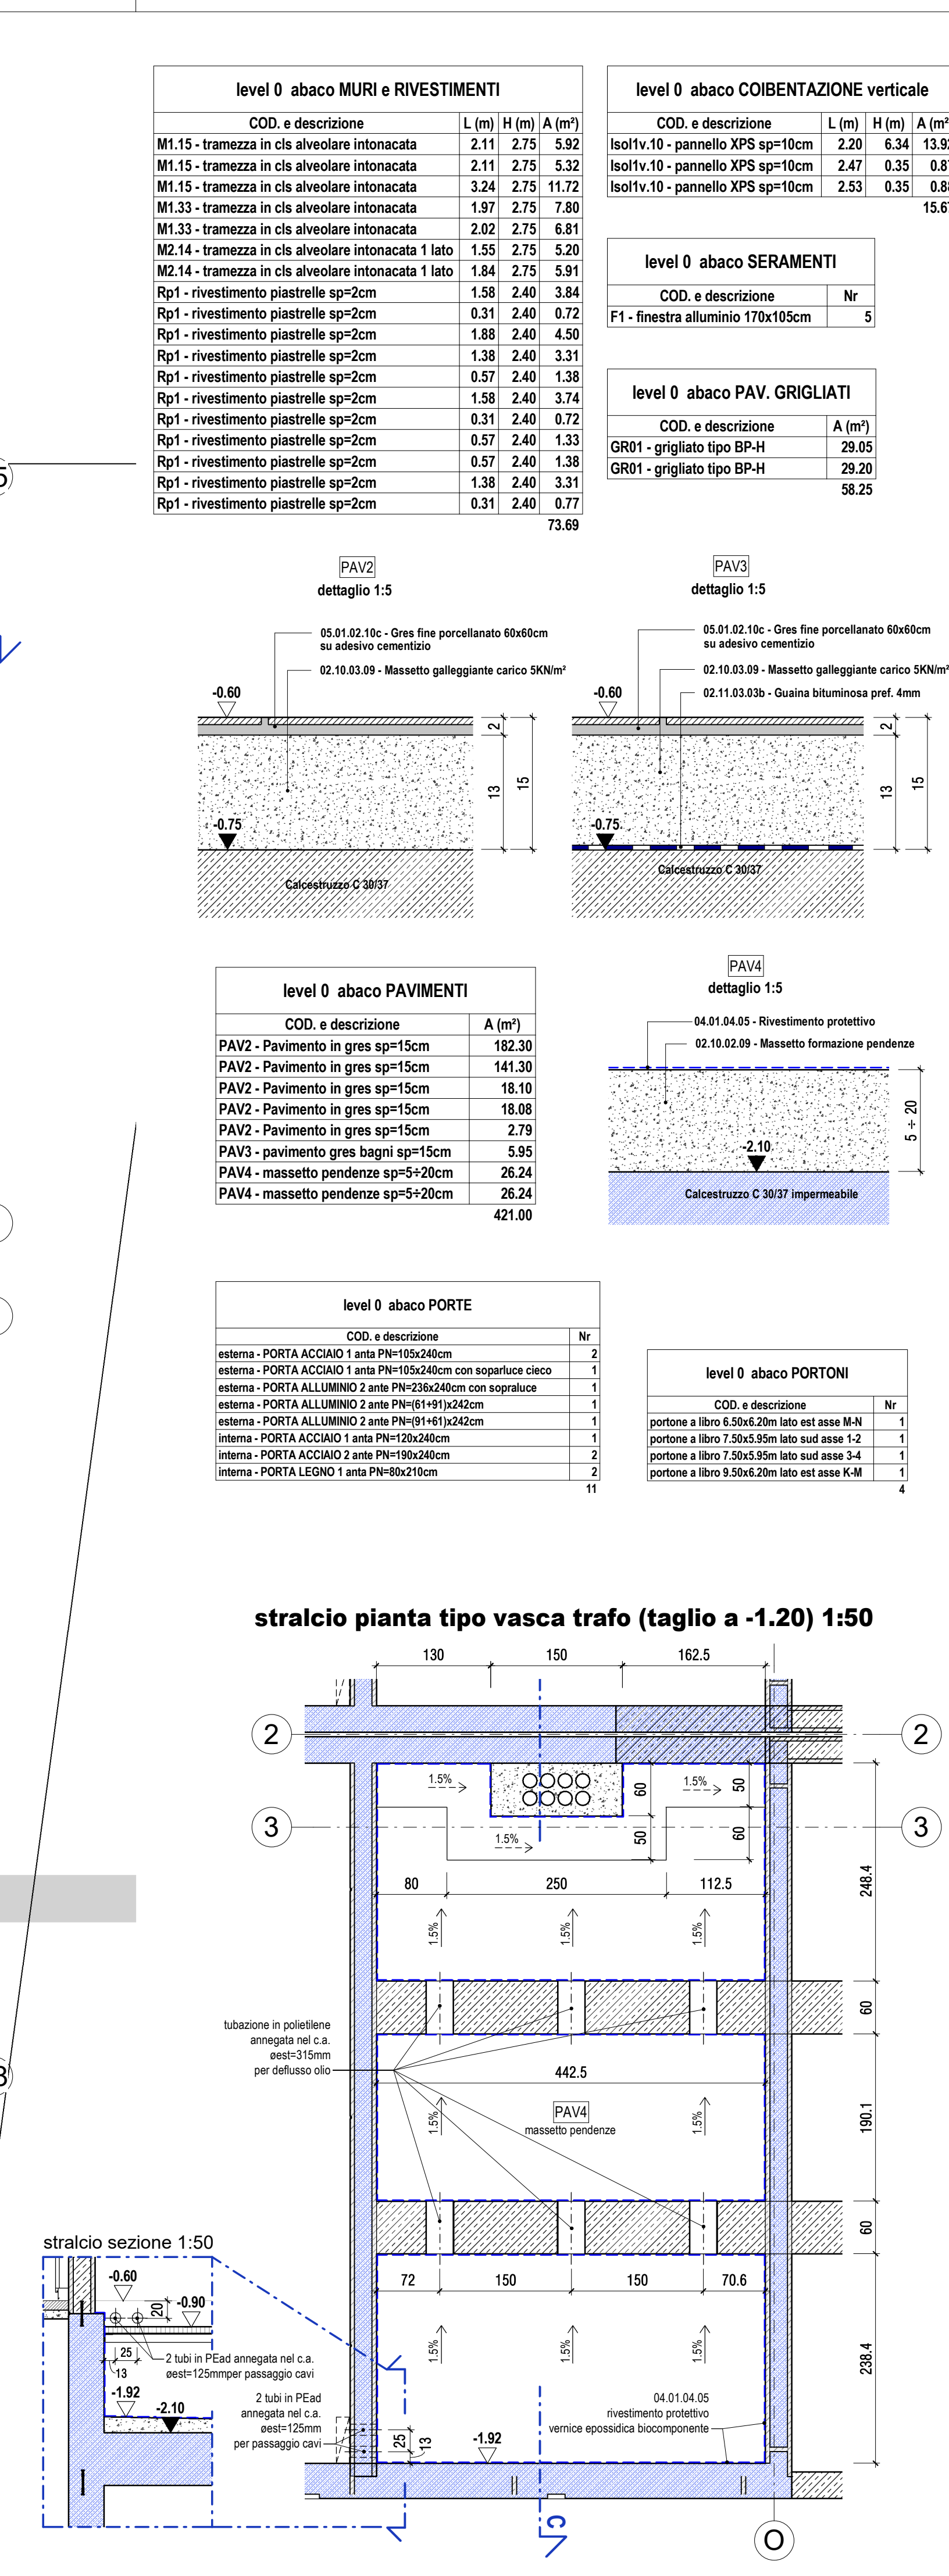

AUTONOME PROVINZ BOZEN – SÜDTIROL PROVINCIA AUTONOMA DI BOLZANO – ALTO ADIGE SÜDTIROLER Sanitätsbetrieb		PROVINCIA AUTONOMA DI BOLZANO – ALTO ADIGE Azienda Sanitaria dell'Alto Adige	
Azienda Sanitaria de Sudtiroi			
Projekt		Projektgo	
BAU UND MODERNISIERUNG KRANKENHAUS BOZEN MEDIKANAL 2. BAULOS UND UMWERLEGUNG INFRASTRUKTUREN		COSTRUZIONE E AMMODERNAMENTO OSPEDALE DI BOLZANO CANALE DI SERVIZIO 2° LOTTO E SPOSTAMENTO INFRASTRUTTURE	
UMSPANNSTATION HS - MS		STAZIONE DI TRASFORMAZIONE AT - MT	
AUSFÜHRUNGSPROJEKT - PROGETTO ESECUTIVO Lavori supplementari ai sensi dell'art.48, comma 2 lettera b della L.P. 16/2015			
Planinhalt	ARCHITEKTUR ARCHITETTURA		Contento
		PIANTA PIANO TERRA Plan nr. Tav. Nr. ARC-51-002	
Maßstab Scala	Come indicato	Datum Data	10.03.2021
Bauherr Committente		Anderung Modifica	
Der Verfahransverantwortliche Il responsabile del procedimento Amt für Neubauten Ufficio nuove costruzioni Dr. Ing. Domenico Cramarossa		Planer Progettista Via Vialto, 5 - 39100 Bolzano - Italy Tel. 0471 009090 - Fax 0471 501209 e-mail: info@aig.it	
edyna Edyna GmbH Srl 39100 Bozen Bolzano		Dr. Ing. Stefano Mattei	
Genehmigungen		Approvazioni	
Ripartizione tecnica e patrimoniale Betriebsabteilung für Vermögen und Technik Ufficio nuove costruzioni Amt für Neubauten E-mail: domenico.cramarossa@bozen.it Fax: 0471009090spec.sabes.it			

stralcio pianta tipo vasca trafo (taglio a -1.20) 1:50